


Situácia osadenia stavby: „Izolovaný rodinný dom 1 b.j., prípojky inžinierskych sietí, žumpa“ na pozemkoch parc. č. 5086/38, 5086/233, 5092/29, 5092/28, 5086/42 C KN kat. územie Nezbudská Lúčka, M 1 : 500.

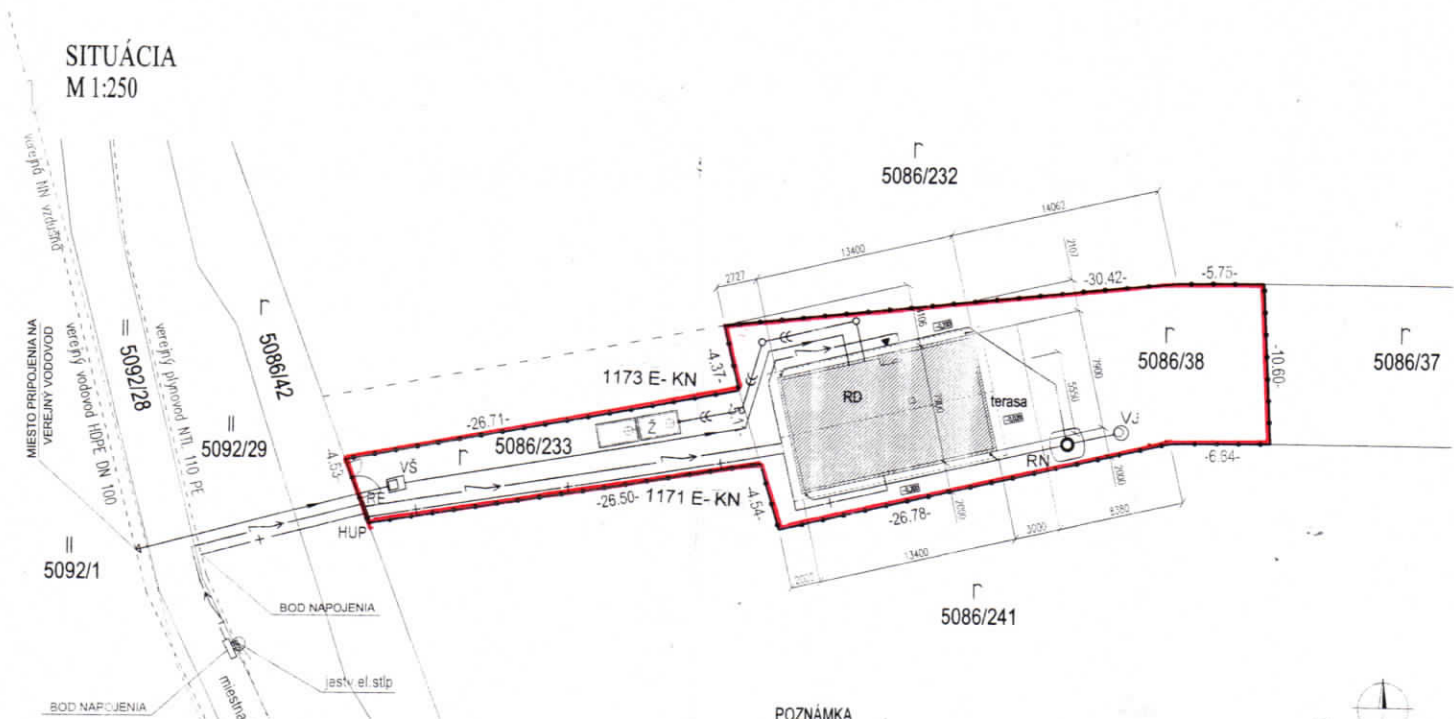

SITUÁCIA
M 1:250

LEGENDA	
	parcels investor
	savňovacie siete
	verejný vodovod HDPE DN100
	verejný plynovod NTL 110 PE
	verejná elektrifikácia NI vodného
	jezťv. el. stĺp
	prípojka vody
	prípojka plynu
	prípojka elektrifikácie
	prípojka kanalizácie
	žumpa
	revízia šachty
	wodometné šachty
	elektrické sietne na hranici parcely
	HUP Nový úzber plynu na hranici parcely

POZNÁMKA

- PRED ZAČATÍM ZEMNÝCH PRÁČ JE NUTNÉ VYTYČIŤ VŠETKY INŽINIERSKE VEDENIA. PRI ICH KRÍŽOVANÍ A SÚBEHU JE NUTNÉ DODRŽAŤ NORMU STN 736005, 251/2012 Z.z.

OBJEKT	Novostavba rodinného domu	PODPIS	Ing. Adriana Čeková
MESTO	okres Žilina, k.ú. Nezbudská Lúčka p.č. 5086/233, 5086/38	Pažba	162/30
INVESTOR	Mihálik Róbert Kalinčákova 374/14 013 02 Gbelany	010 09 Žilina	
DOPOVEDNÝ PROJEKTANT	Mgr. Muchová Katarína Čel. Brigády 591 013 24 Strečno	1045216315	
VYPRACOVAL	Ing. Čeková Adriana	DÁTUM	03/23/19
NAZOV VÝKRESU	SITUÁCIA	MIERKA	
		FORMÁT	2x44
		STUPEŇ	DSP
		PROFESIA	ARCHITEKTÚRA
		ČÍSLO VÝKRESU	1

Rozhodnutím č. 2019/19177/50/22
určuje STAVEBNÝ OBVOD na ploche
ohranicenej červenými čiarami,
nasledujúcich parc. pozemkov:
5086/38; 5086/233; 5092/29; 5092/28; 5086/42 C KN
Vo Varine dňa 0.3.03.2020 podpis Stavebný úrad